
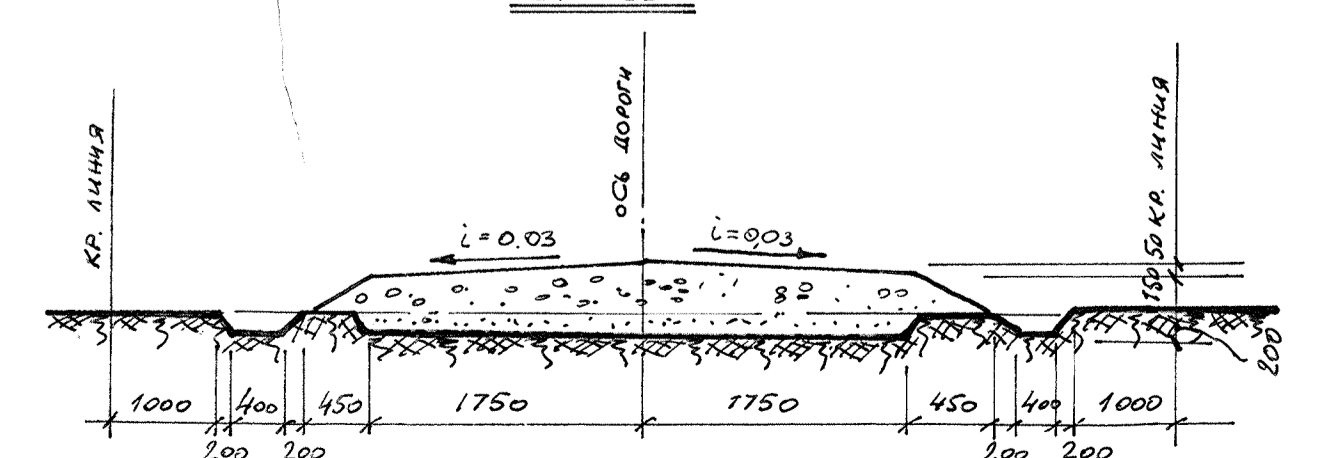


- УСЛОВНЫЕ ОБОЗНАЧЕНИЯ**
- летний садовый домик;
 - хозсарай с туалетом и душем;
 - проезжая часть;
 - ☒ мусоросборники;
 - └ граница садовых участков;
 - граница отвода садового товарищества
 - красная линия;
 - в- водопровод
 - ☑ трансформаторная подстанция;
 - пожарный щит.
 - трасса электроосвещения
 - дом-блок с сараем.

ТЕХНИКО-ЭКОНОМИЧЕСКИЕ ПОКАЗАТЕЛИ

1. Площадь садоводческого товарищества	15,32га
2. Количество садовых участков	131
3. Площадь садового участка	0,09га; 0,06 (9ч)
4. Площадь под садовыми участками	11,34га
5. Территория общего пользования	1,02га
в т.ч. дороги и проезды	2,7га
6. Площадь под лесом	0,24га

Примечание:
 1. Генеральный план проекта застройки выполнен на основе топосъемки, произведенной ОГА г. Домодедово в 1989г. и в 1991г.

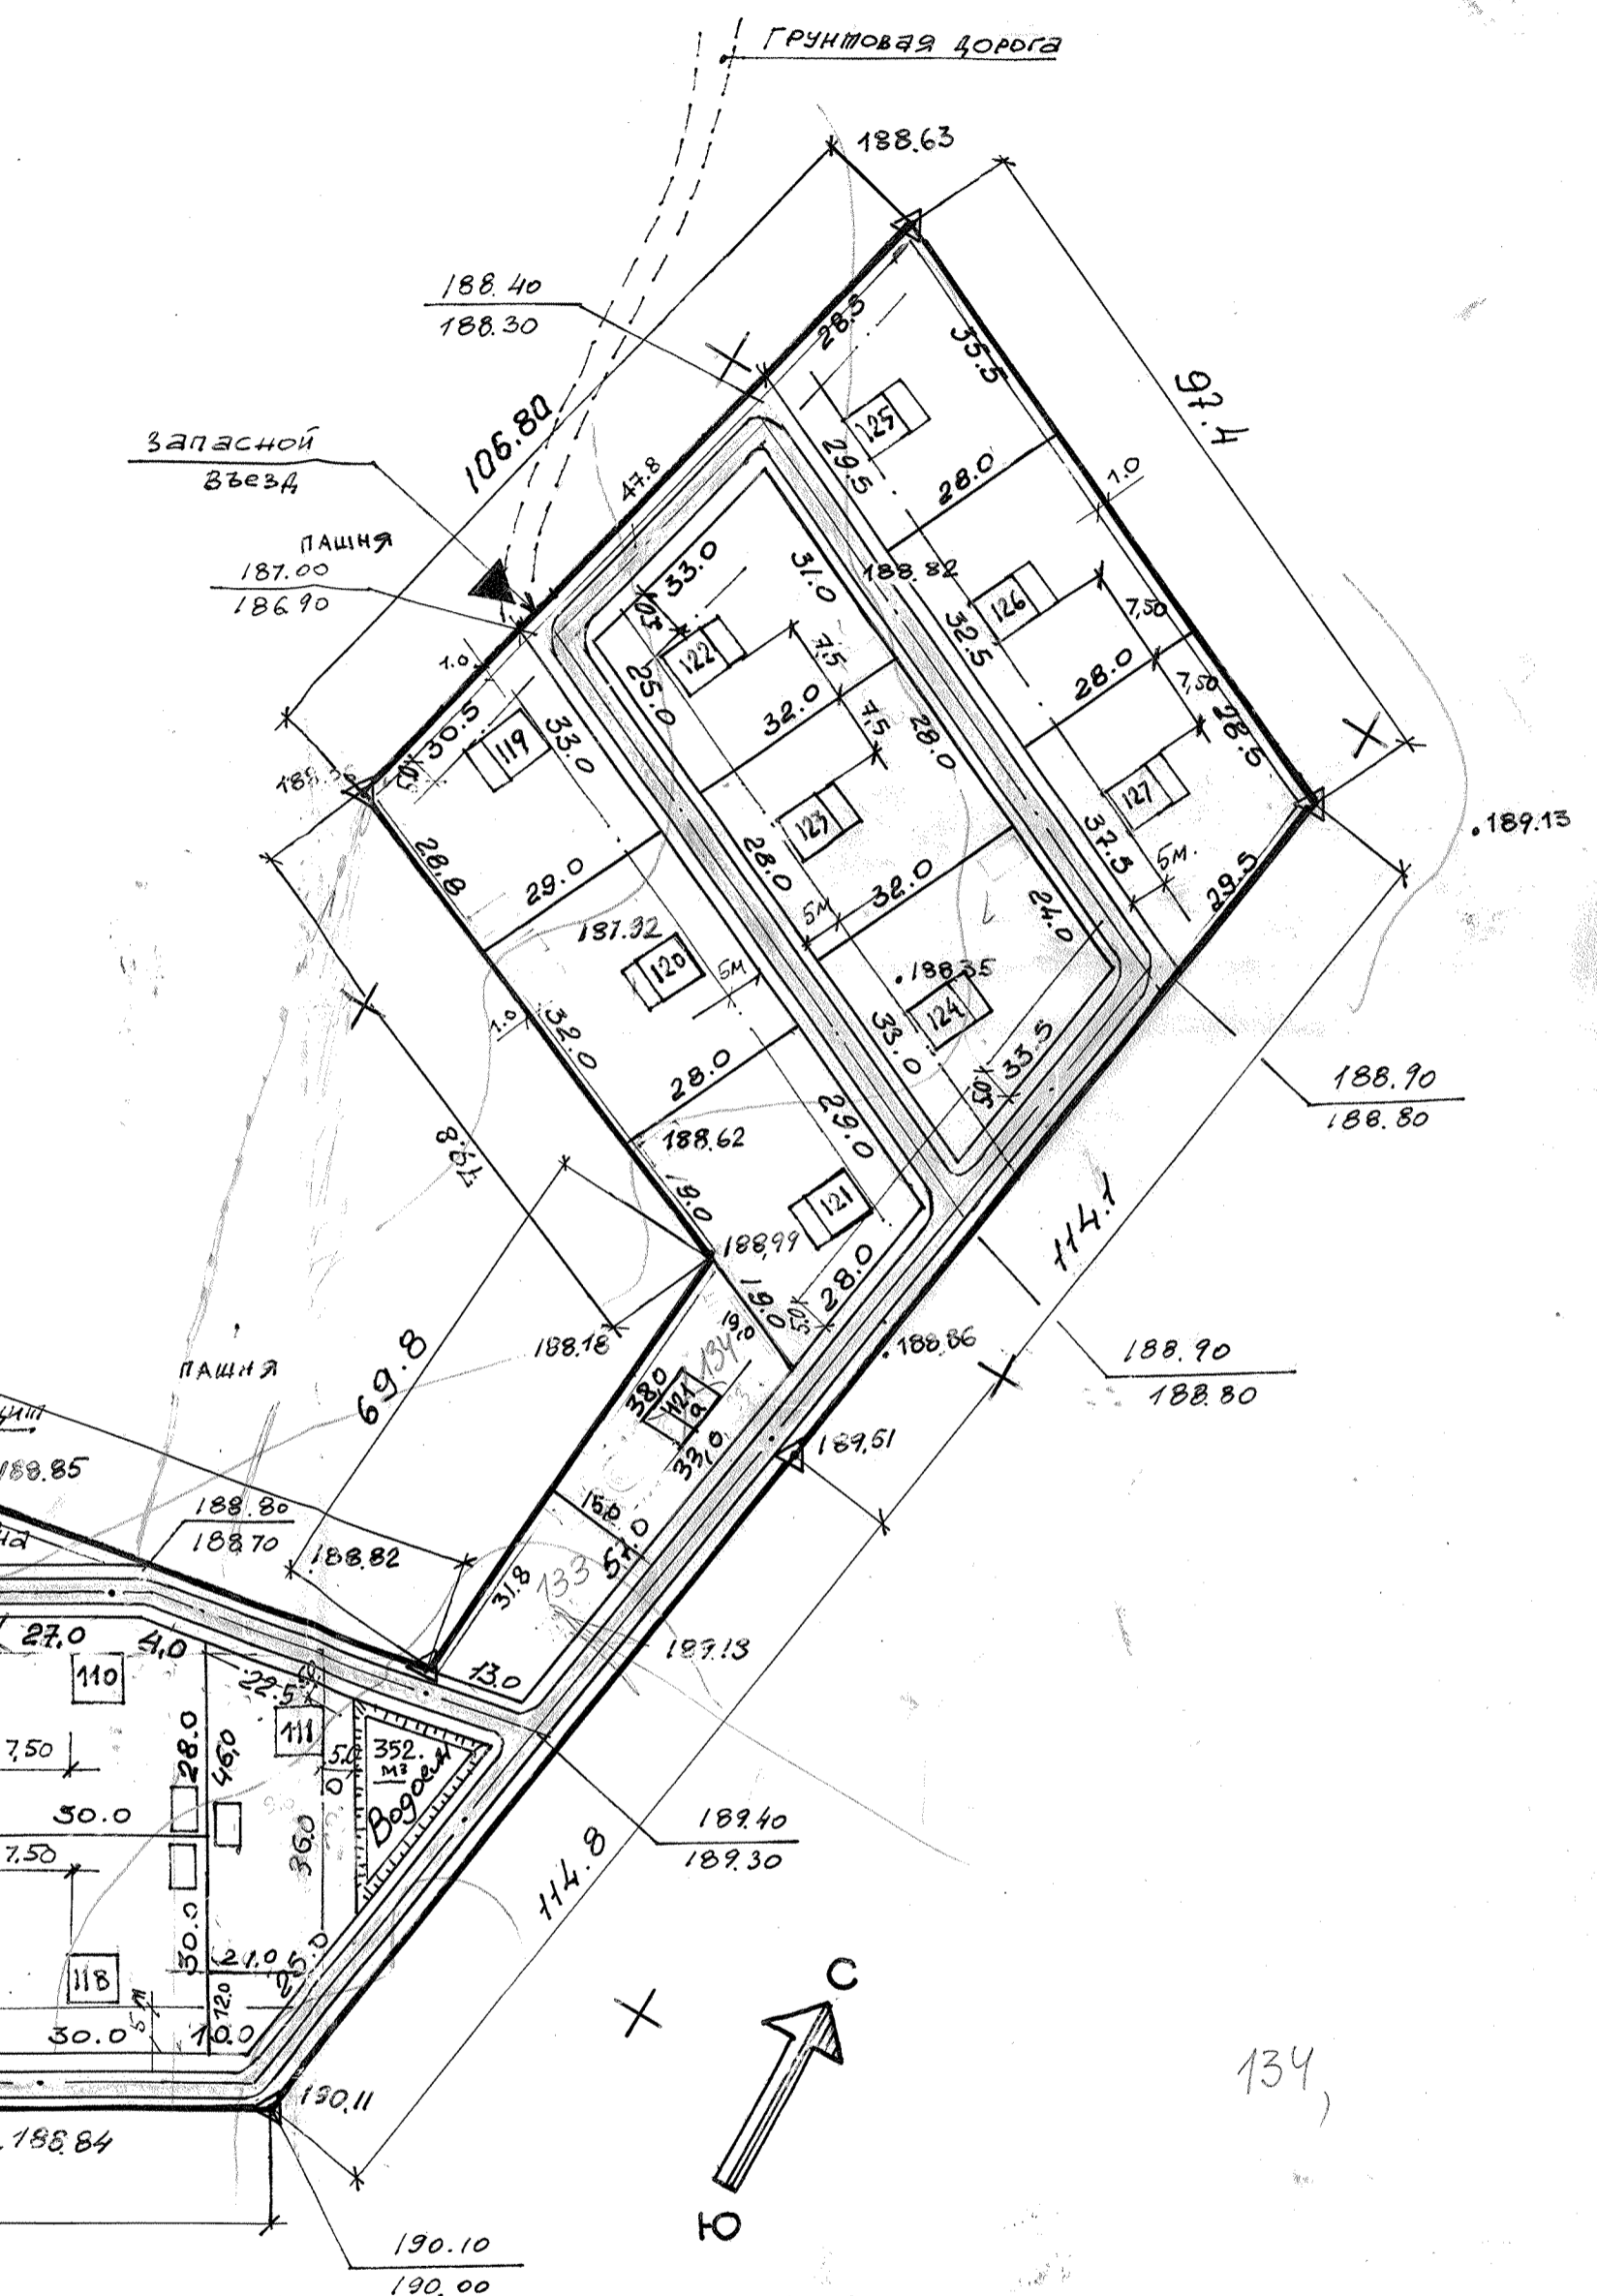

Примечание
 Расстояние хозяйственных от границ соседних участков - 10м.
 ВЫПОЛНИЛ: Губинский
 ПРОВЕРИЛ: Губинский